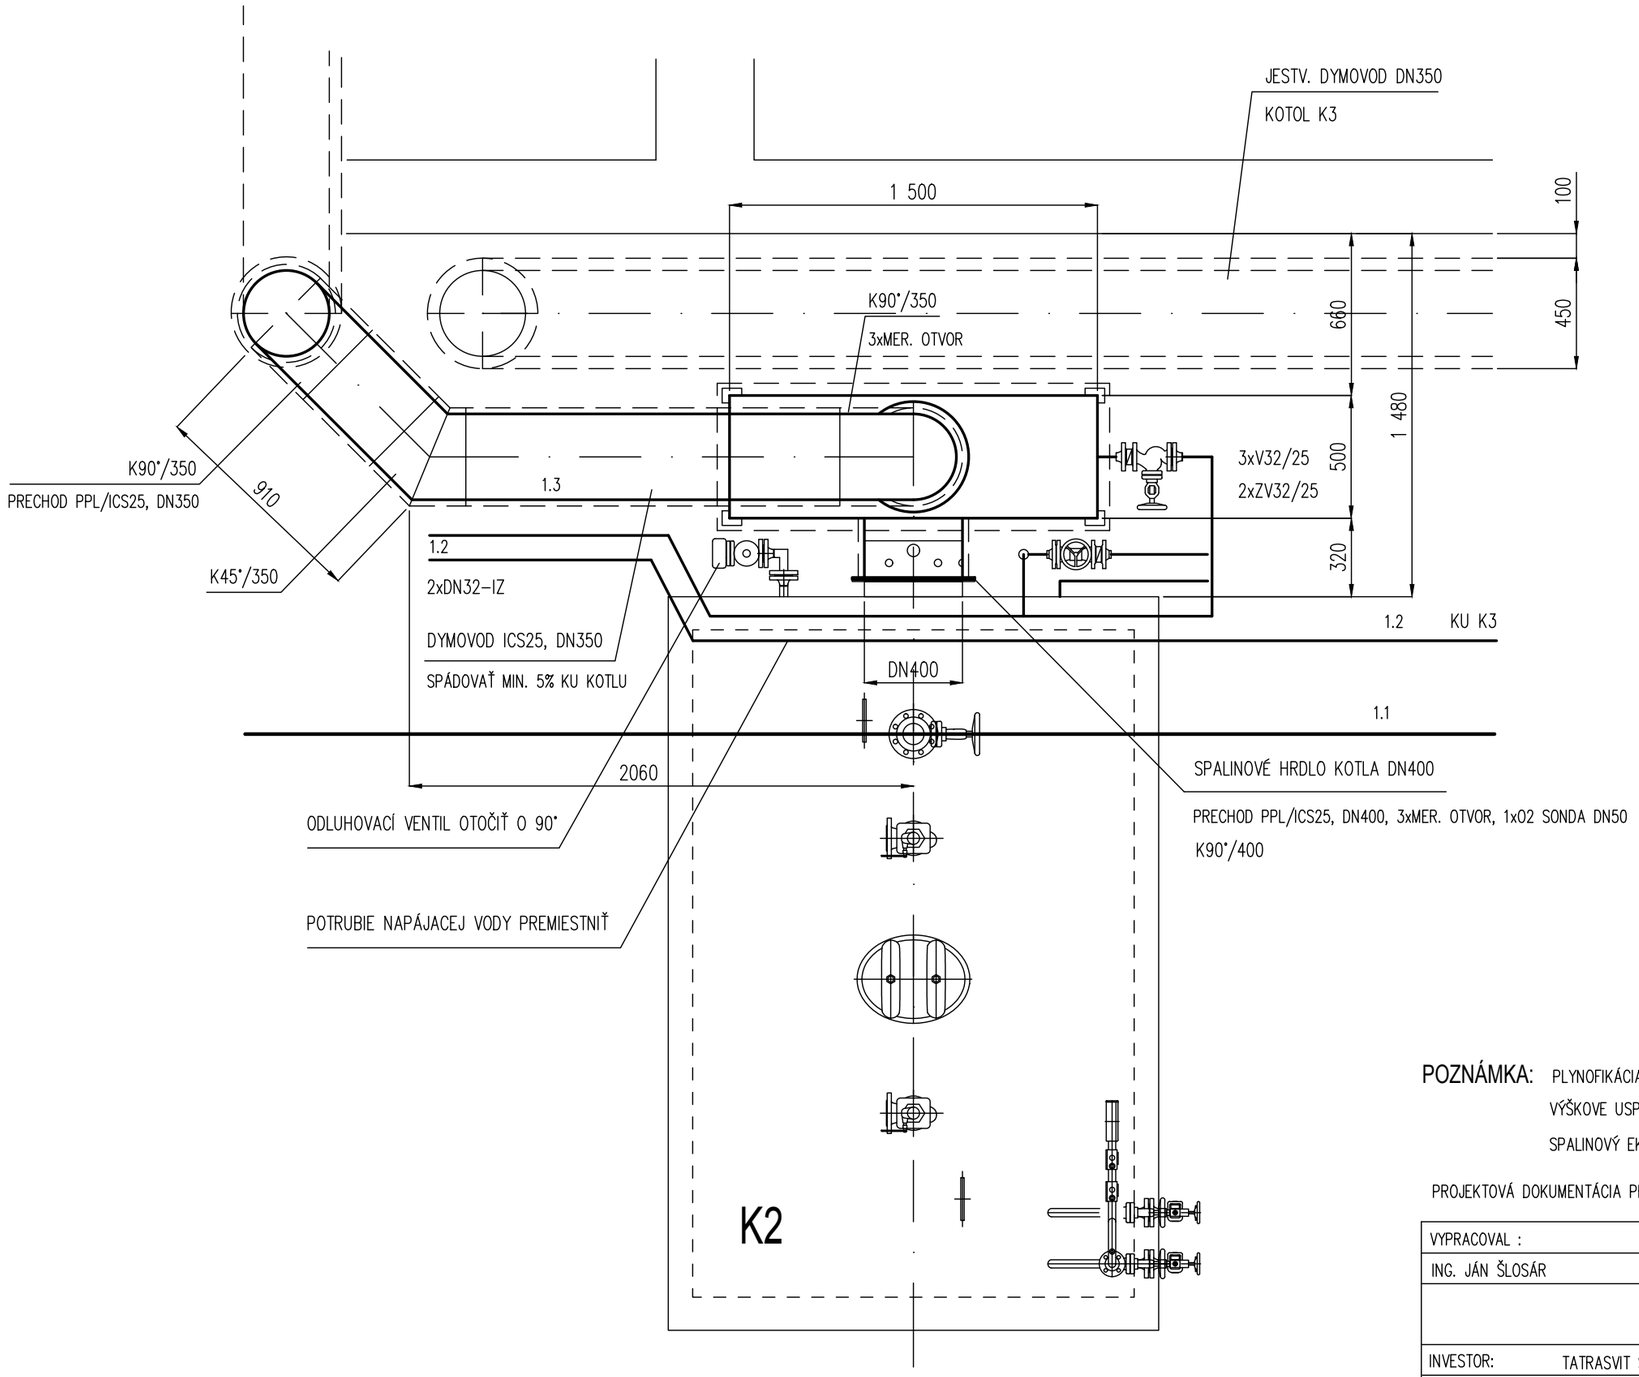

POZNÁMKA: PLYNOFIKÁCIA KOTLA K2 –VIĎ DIEL PLYN

VÝŠKOVE USPORIADANIE ROZVODOV BUDE UPRESNENÉ POČAS REALIZÁCIE

SPALINOVÝ EKONOMIZÉR JE ATYPICKÝ – UVEDENÉ SÚ MAXIMÁLNE STAVEBNÉ ROZMERY EKa, TVAR EKa JE ORIENTAČNÝ

PROJEKTOVÁ DOKUMENTÁCIA PRE REALIZÁCIU STAVBY

VYPRACOVAL :	KRESLIL:	ZODPOVEDNÝ PROJEKTANT:	ING. JÁN ŠLOSÁR SLOVENSKÁ 47 080 01 PREŠOV
ING. JÁN ŠLOSÁR		ING. JÁN ŠLOSÁR	

INVESTOR:	TATRASVIT SVIT–SOCKS, a.s., MIEROVÁ 1, 059 21 SVIT	DÁTUM :	12/2017
STAVBA :	TATRASVIT SVIT - SOCKS, a.s. ZVÝŠENIE ÚČINNOSTI A HOSPODÁRNOSTI KOTLA K2	FORMÁT:	2xA4
		STUPEŇ :	DRS
OBJEKT :	PS 01.1 - PARNÁ KOTOLŇA	Č. ZÁKAZKY:	01112017
MIESTO STAVBY:	MIEROVÁ 1, 059 21 SVIT	KOTOVANÉ	MM
DIEL:	TECH – TECHNOLÓGIA	MIERKA:	1:25
OBSAH :	PRIPOJENIE EKa - DETAIL PÔDORYS	ČASŤ: E	Č.PRÍLOHY: 6